





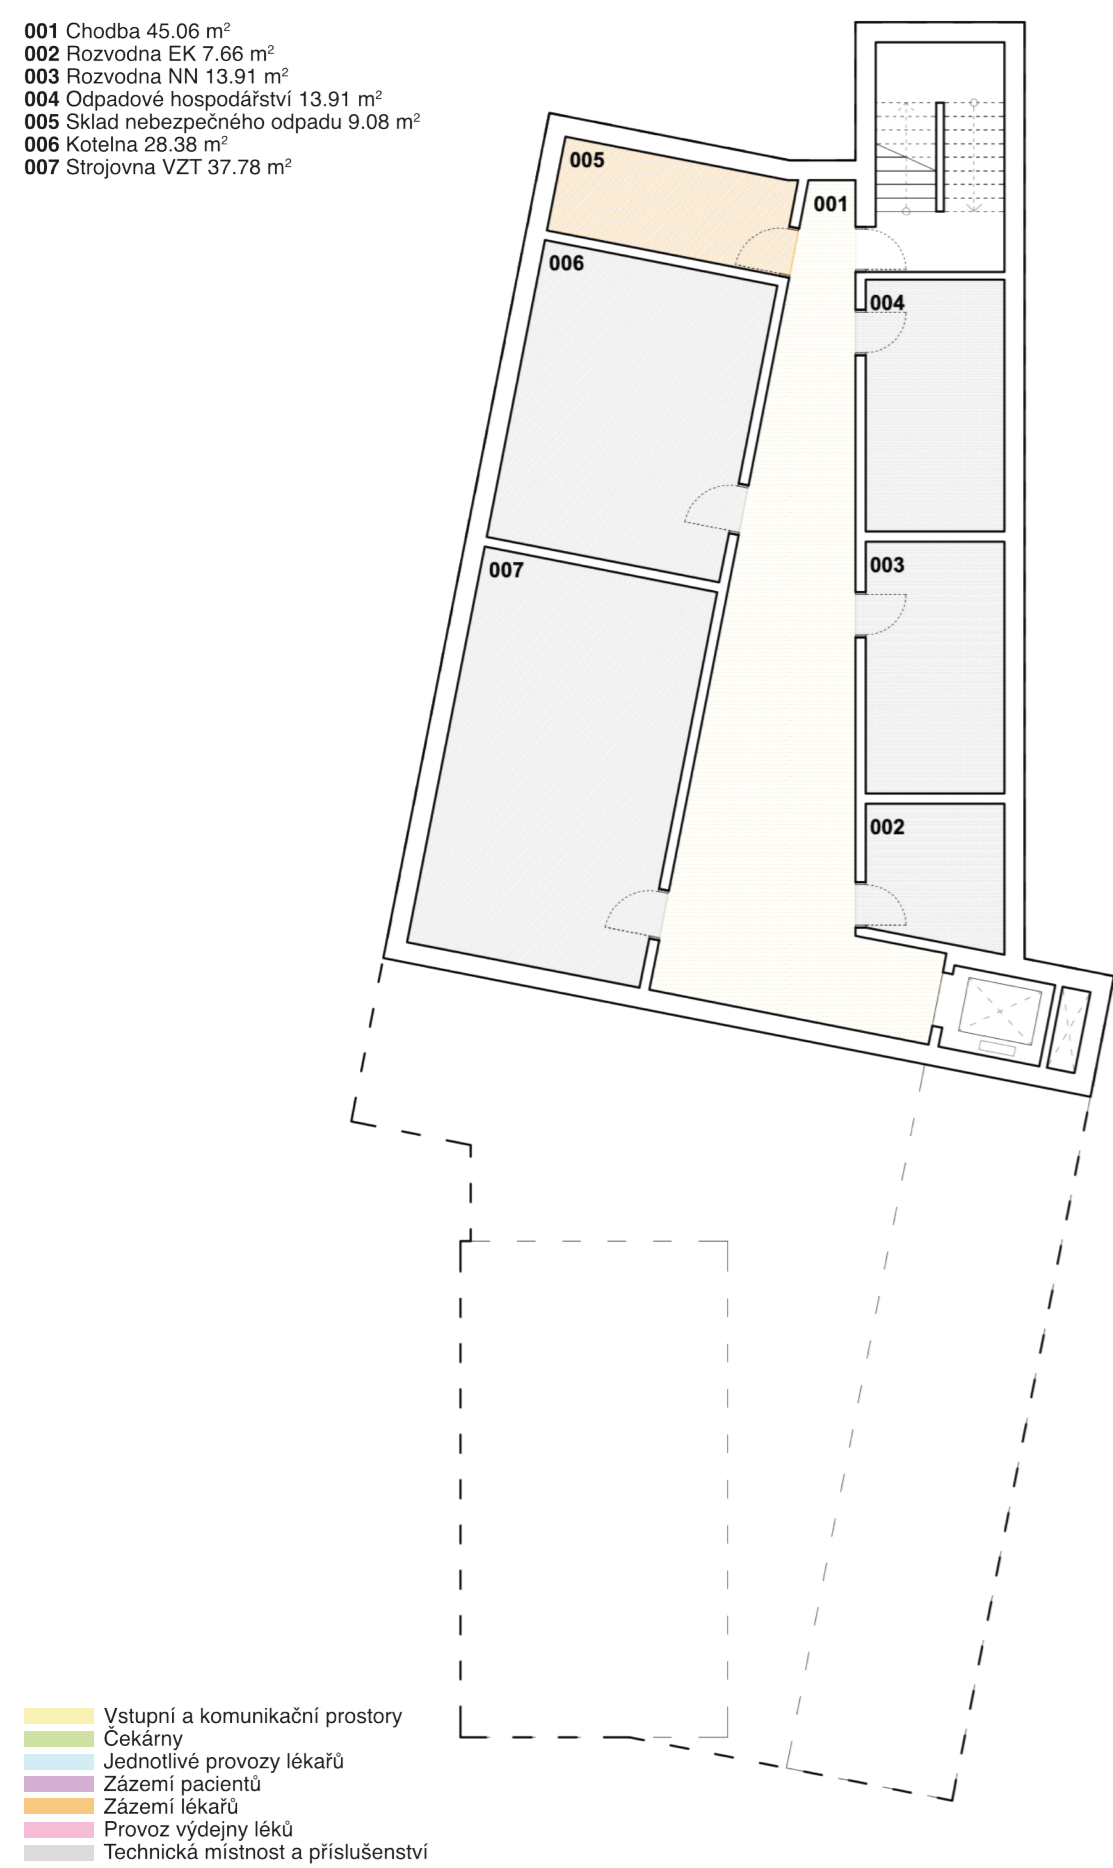


PŮDORYS 1.PP 1:150




PŮDORYS 1.NP 1:150

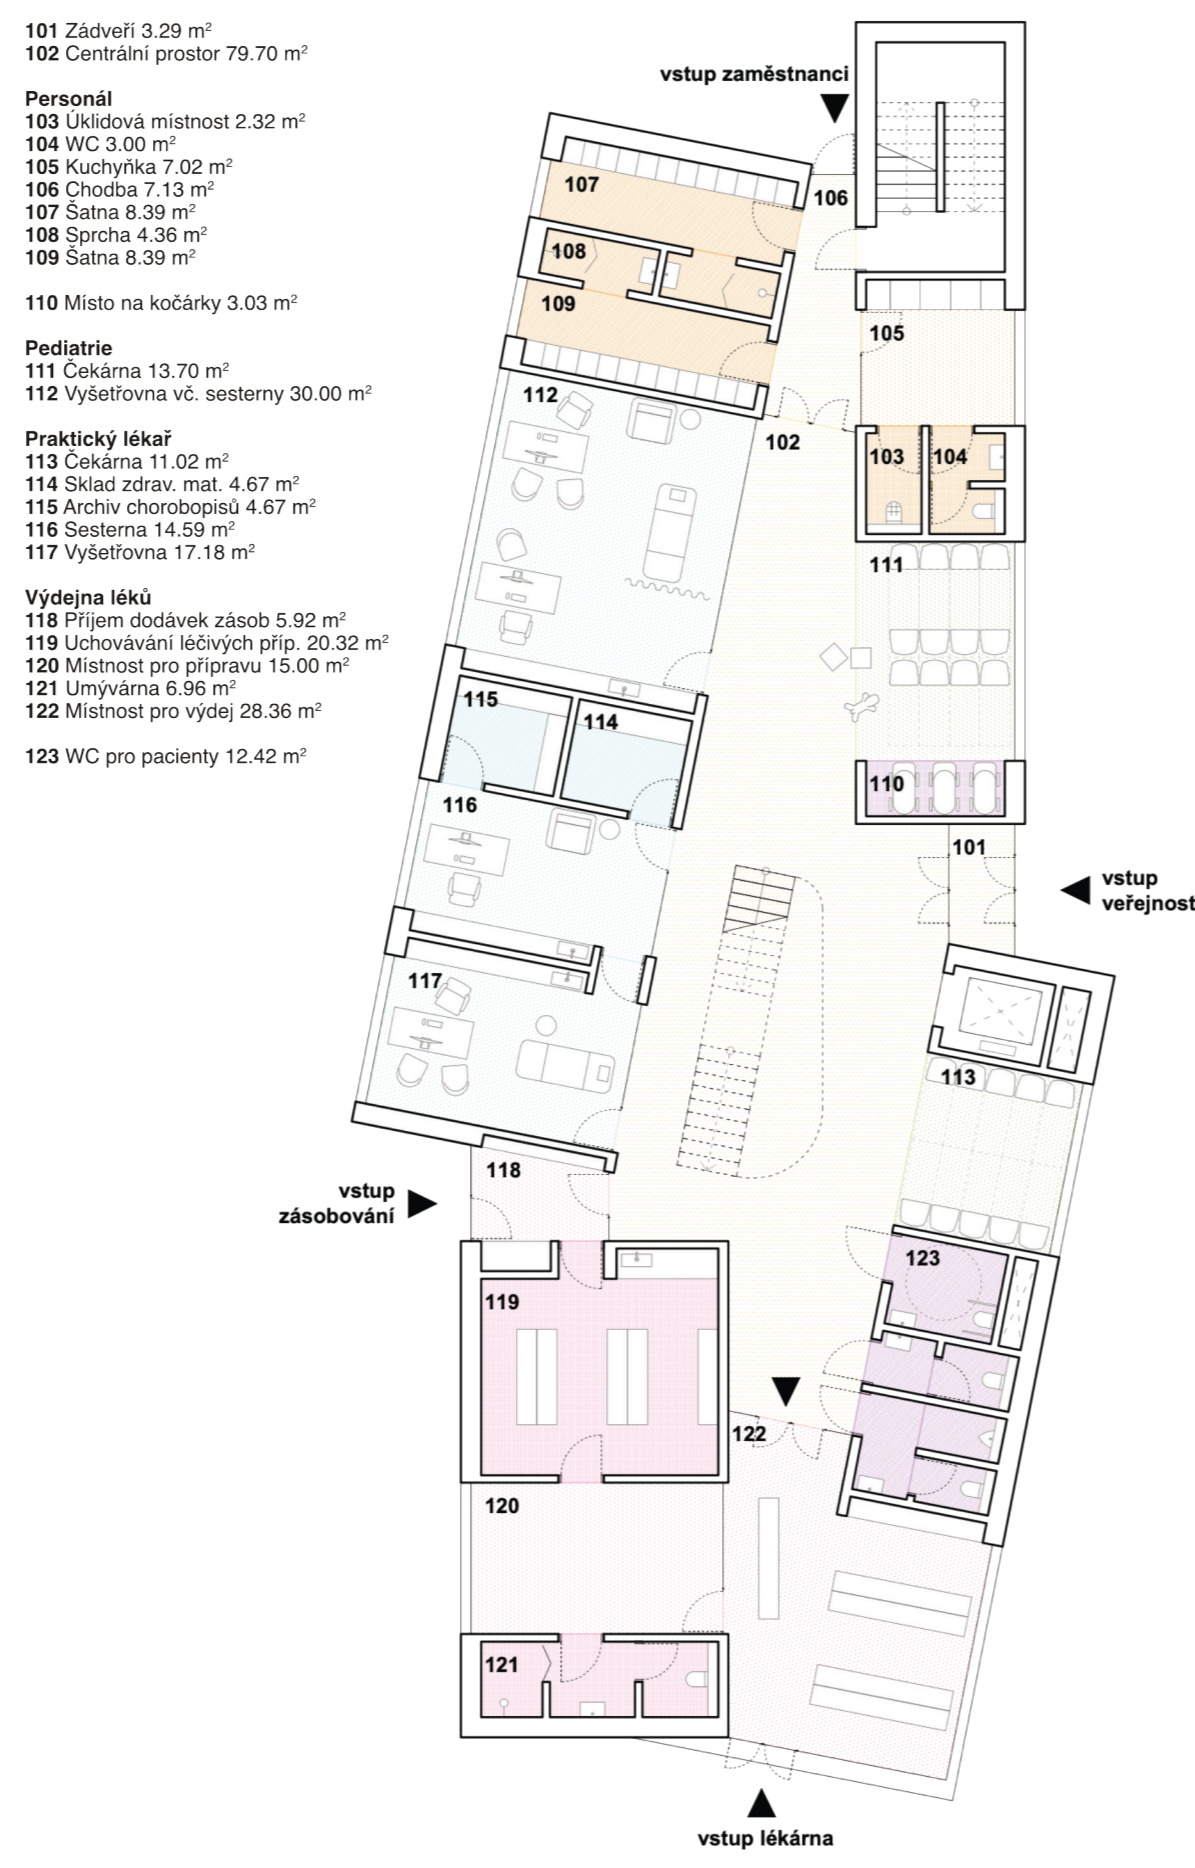


PŮDORYS 2.NP 1:150

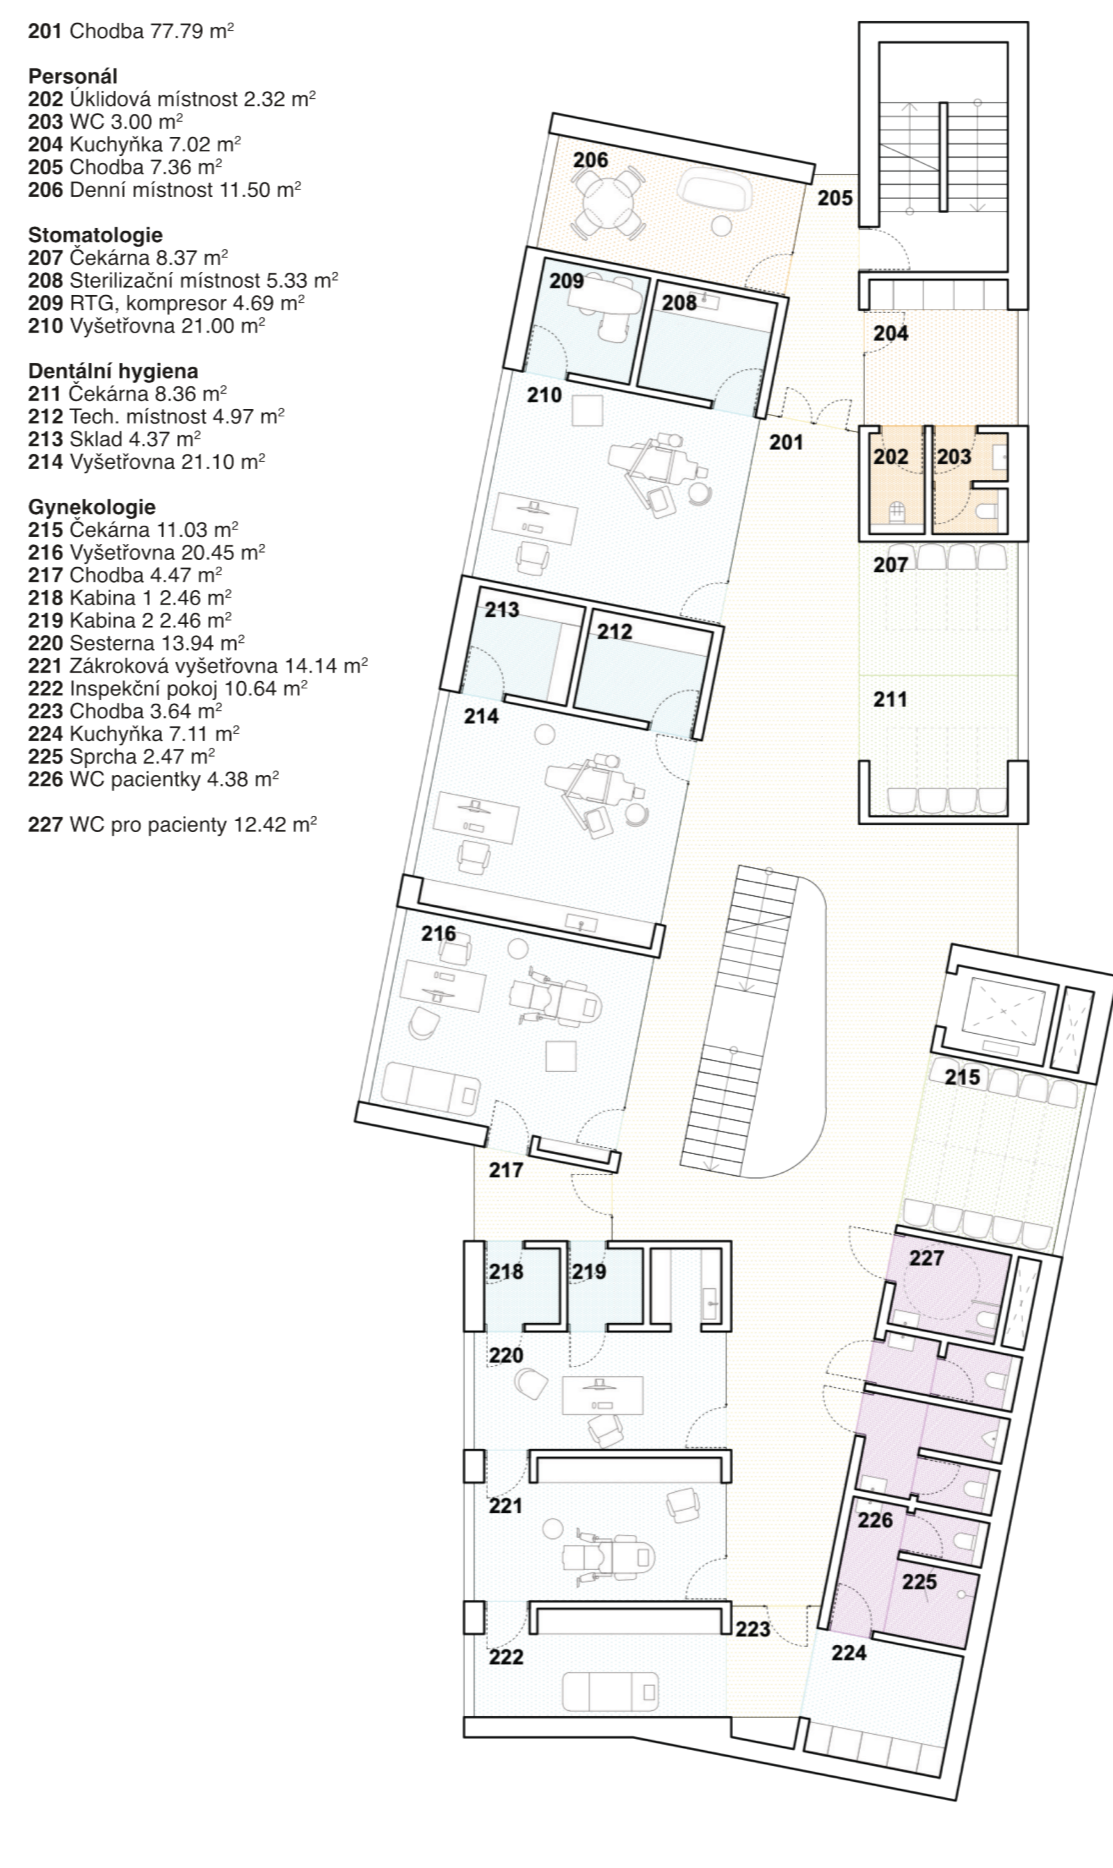

PŮDORYS 3.NP / KROV 1:150

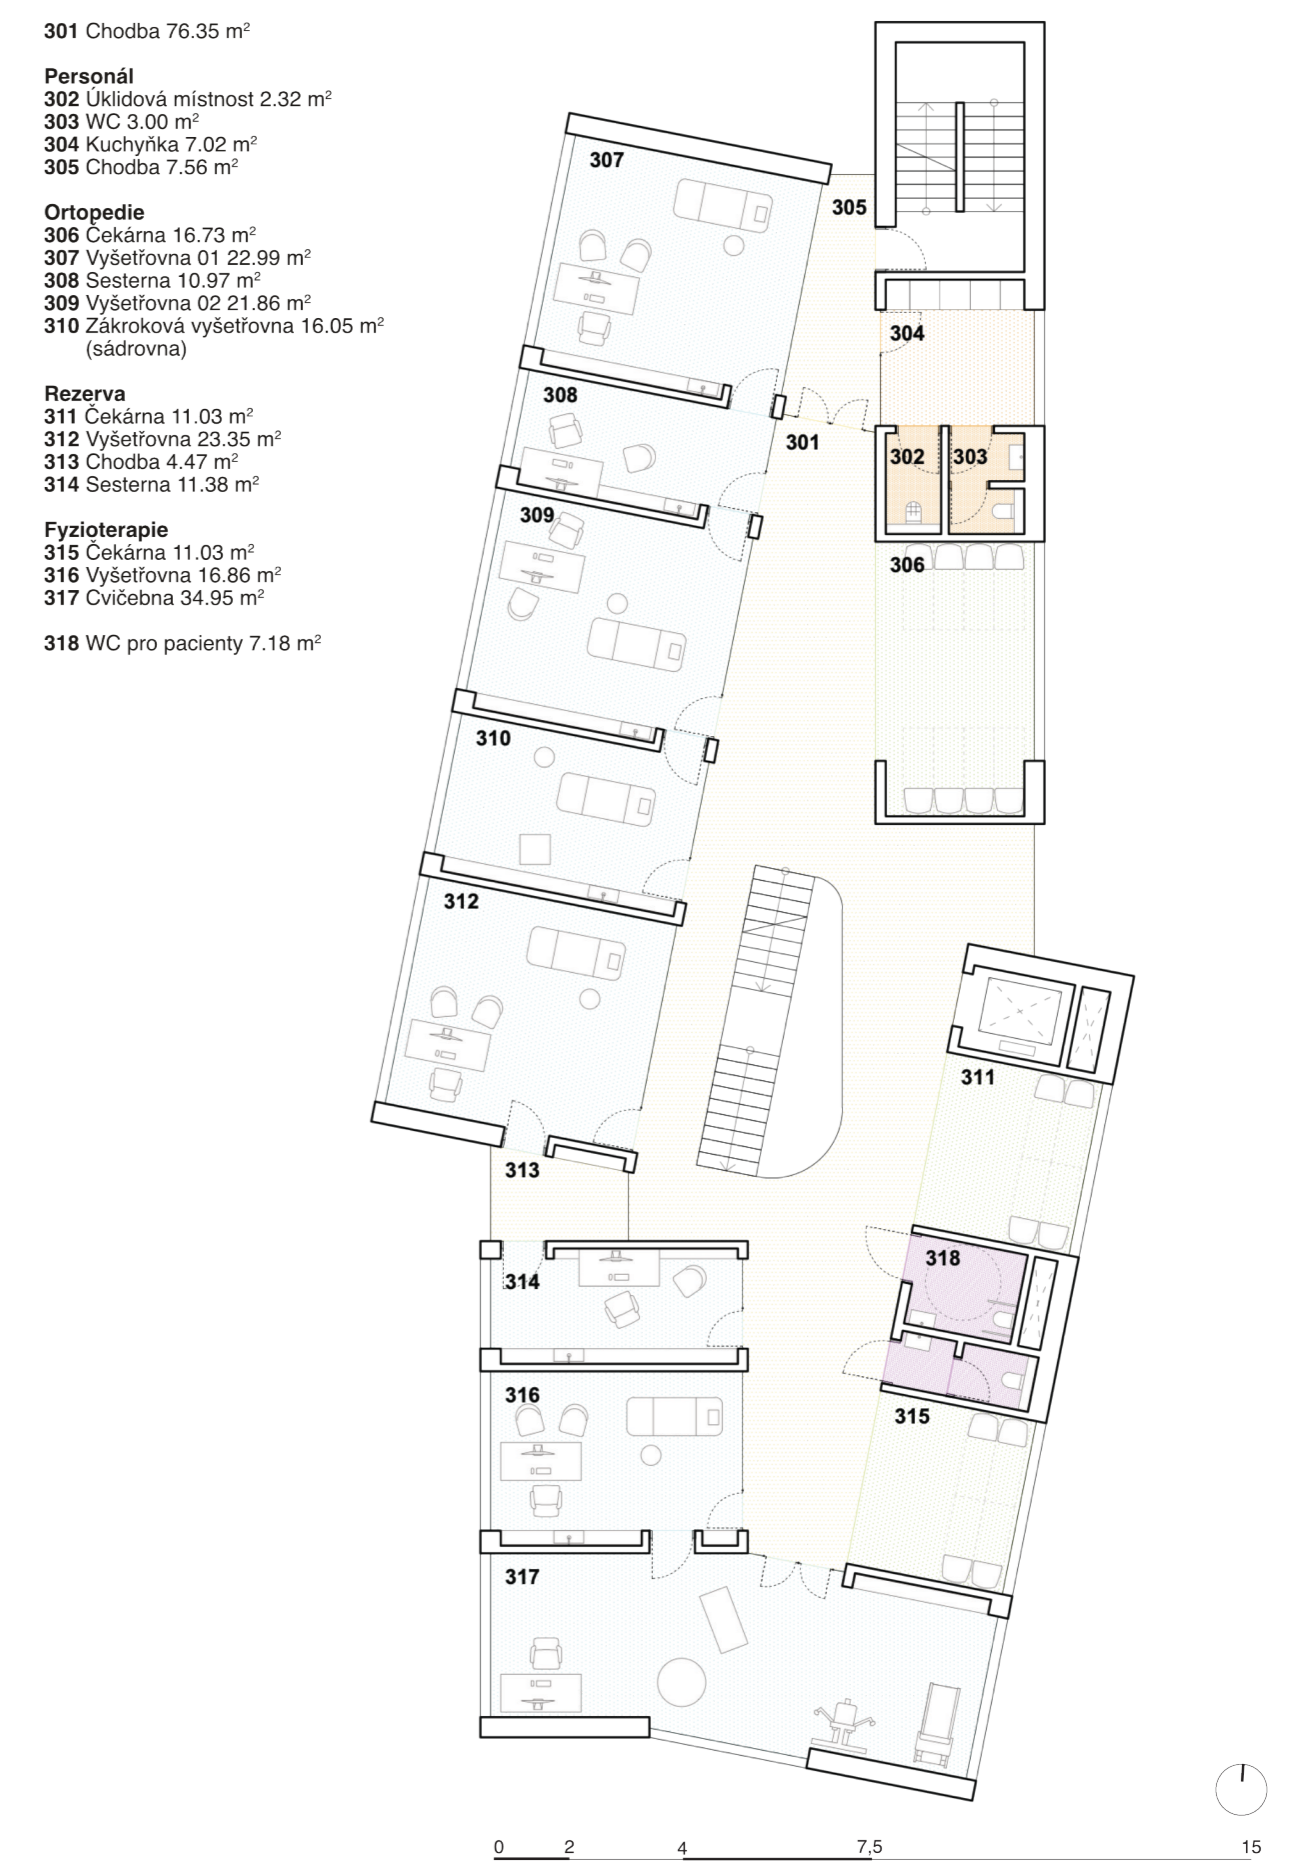


POHLED JIŽNÍ 1:150

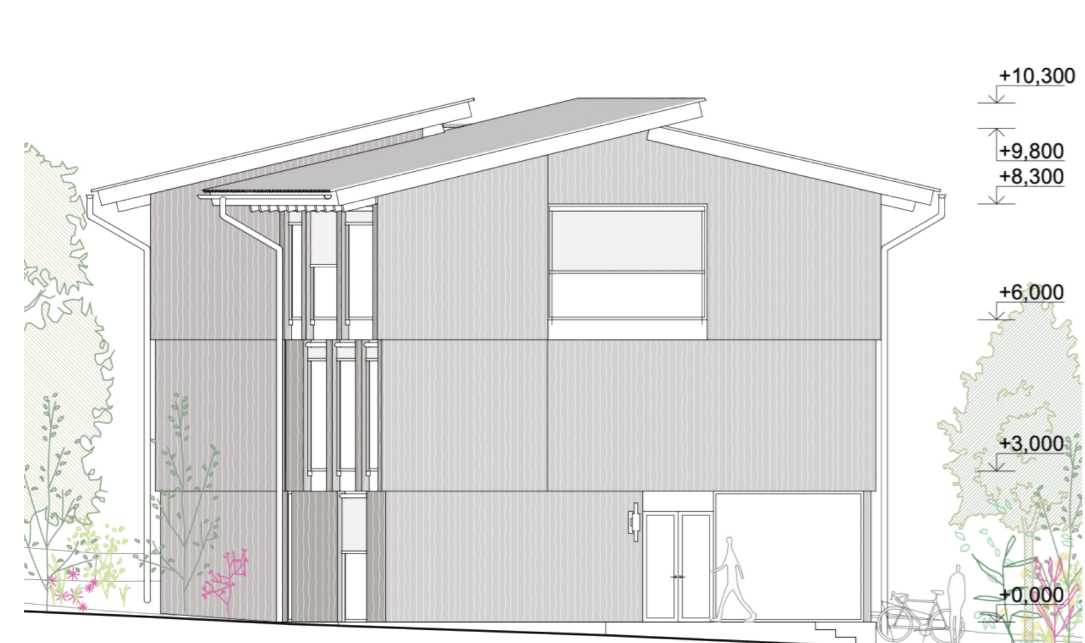

POHLED VÝCHODNÍ 1:150




POHLED SEVERNÍ 1:150

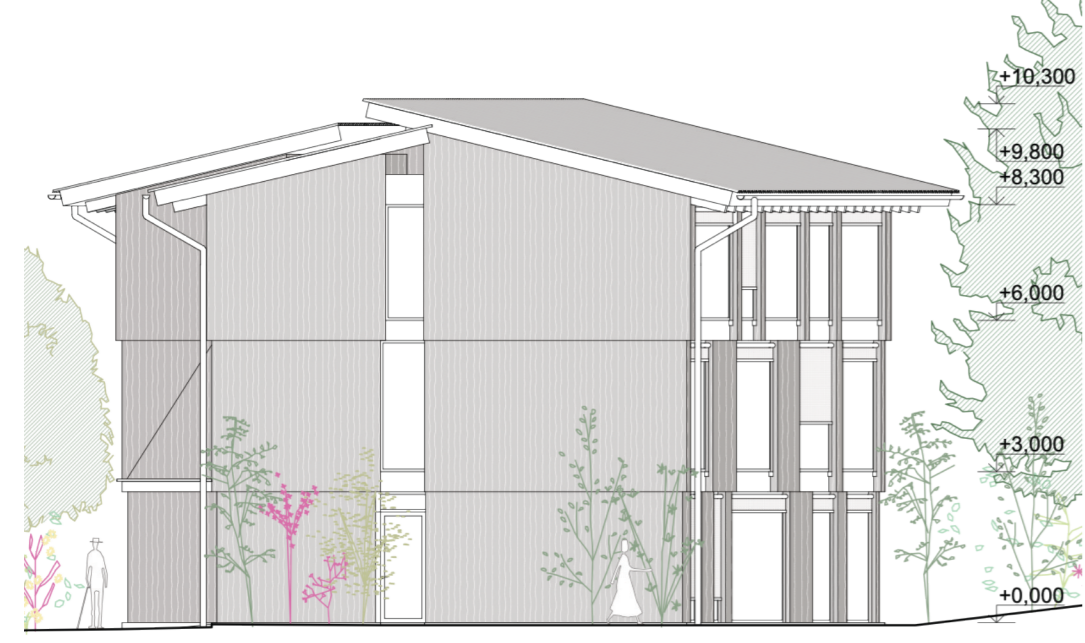

POHLED ZÁPADNÍ 1:150



SVISLÝ ŘEZ PŘÍČNÝ 1:150

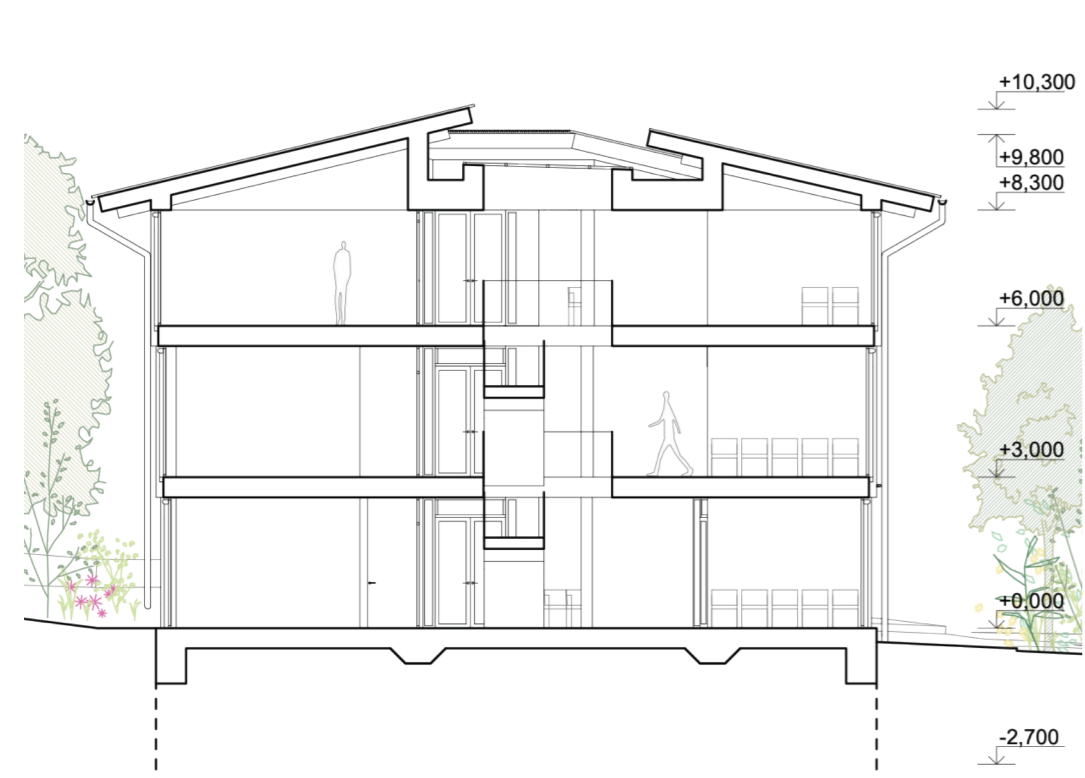

SVISLÝ ŘEZ PODÉLNÝ 1:150

