




 

Návrh zdravotnického střediska v Zašové vychází z principu dvou domů, které svým měřítkem, orientací i tvaroslovím přirozeně navazují na strukturu okolní obce. Vzájemným natočením objektů vzniká chráněný veřejný předprostor – malé náměstí otevřené směrem k návsi a obecnímu úřadu. Stavba spojuje současný architektonický výraz s odkazem na místní stavební tradici, zejména v práci s objemem, sklonem střech, rytmem fasád a barevností inspirovanou okolní zástavbou. Provoz je organizován přehledně a srozumitelně kolem centrálního vstupu, recepce a dominantního kruhového schodiště. V přízemí je umístěna lékárna s vlastním vstupem, další podlaží obsahují ordinace a specializovaná pracoviště. Návrh klade důraz na přirozenou orientaci pacientů, klidné prostředí, pobytovou kvalitu předprostoru i použití trvanlivých a lokálně ukořtených materiálů.

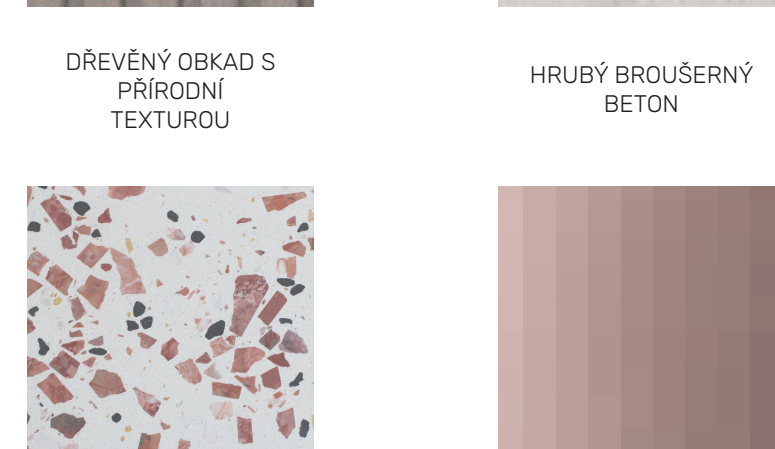

SITUACE
1:200

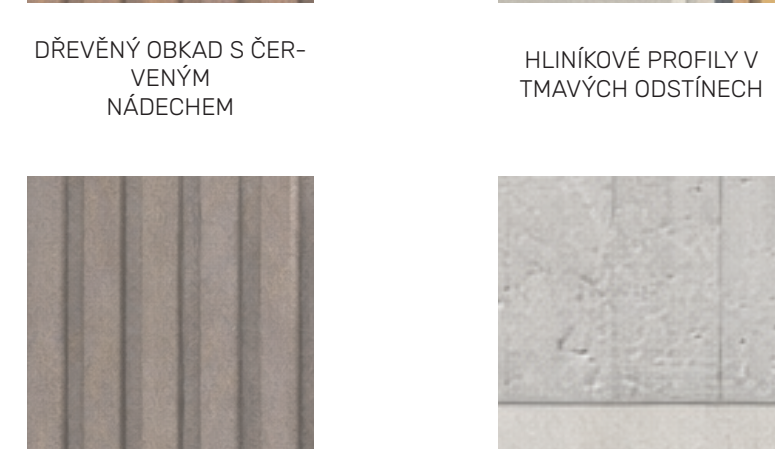

VSTUP

VSTUPNÍ HALA A REKUPCE





1.01	Hlavní vstupní lobby	98,68
1.02	Praktický lékaře čekárna	14,27
1.03	Praktický lékaře vyšetřovna	22,54
1.04	Praktický lékaře sesterna	11,92
1.05	Praktický lékaře archiv choroby	3,80
1.06	Toaleta pacientů	4,84
1.07	Strojovna VZT	9,04
1.08	Rozvodna NN a EK	5,10
1.09	Kotelna	20,46
1.10	Chodba	2,26
1.11	Chodba	14,55
1.12	Schodiště	13,44
1.13	Nebezpečný odpad	6,17
1.14	Popelnice	9,79
1.15	Kolárna	14,69
1.16	Recepce	9,79
1.17	Výtah	5,12
1.18	Zadní vchod	5,89
1.19	Zázemí lékárna	6,17
1.20	Chodba	13,22
1.21	Umývárna Lékárna	5,99
1.22	Lékárna příjem zásob	8,65
1.23	Sklad lékárna	17,78
1.24	Příprava léku	15,36
1.25	Lékárna	47,11

PŮDORYS 1NP
1:100



2.01	Ortopedie čekárna	25,61
2.02	Ortopedie 1 vyšetřovna	19,51
2.03	Ortopedie vyšetřovna	23,31
2.04	Ortopedie sesterna	13,04
2.05	Toalety pacientů	15,95
2.06	Toalety zaměstnanců	19,43
2.07	Zázemí zaměstnanců	11,04
2.08	Chodba	7,03
2.09	Schodiště	13,44
2.10	Zázemí zaměstnanců	9,29
2.11	Gynekologie vyšetřovna	21,05
2.12	Gynekologie kabinky pacientů	3,70
2.13	Gynekologie čekárna	9,23
2.14	Gynekologie pacientů koupelna	4,80
2.15	Zázemí zaměstnanců	5,12
2.16	Gynekologie sesterna	11,60
2.17	Gynekologie zákrová vyšetřovna	14,87
2.18	Gynekologie inspekční pokoj	9,57
2.19	Gynekologie sesterna	8,67
2.20	Dentální hygiena sklad	3,86
2.21	Dentální hygiena technická místnost	4,25
2.22	Stomatologie RTG	5,61
2.23	Stomatologie sterilizace	6,31
2.24	Stomatologie vyšetřovna	21,16
2.25	Dentální hygiena, stomatologie čekárna	11,61
2.26	Dentální hygiena vyšetřovna	17,63
2.27	Lobby	69,11

PŮDORYS 2NP
1:100




3.01	Lobby	36,41
3.02	Fyzioterapie sklad	2,54
3.03	Výtah	5,11
3.04	Fyzioterapie čekárna	6,06
3.05	Fyzioterapie vyšetřovna	26,06
3.06	Cvičena fyzioterapie	27,49
3.07	Toalety pacientů	3,74
3.08	Pediatric čekárna	23,05
3.09	Pediatric vyšetřovna	21,16
3.10	Čekárna rezerva	11,51
3.11	Vyšetřovna rezerva	17,69

953,21 m²

PŮDORYS 3NP
1:100



SCHEMA PROVOZU

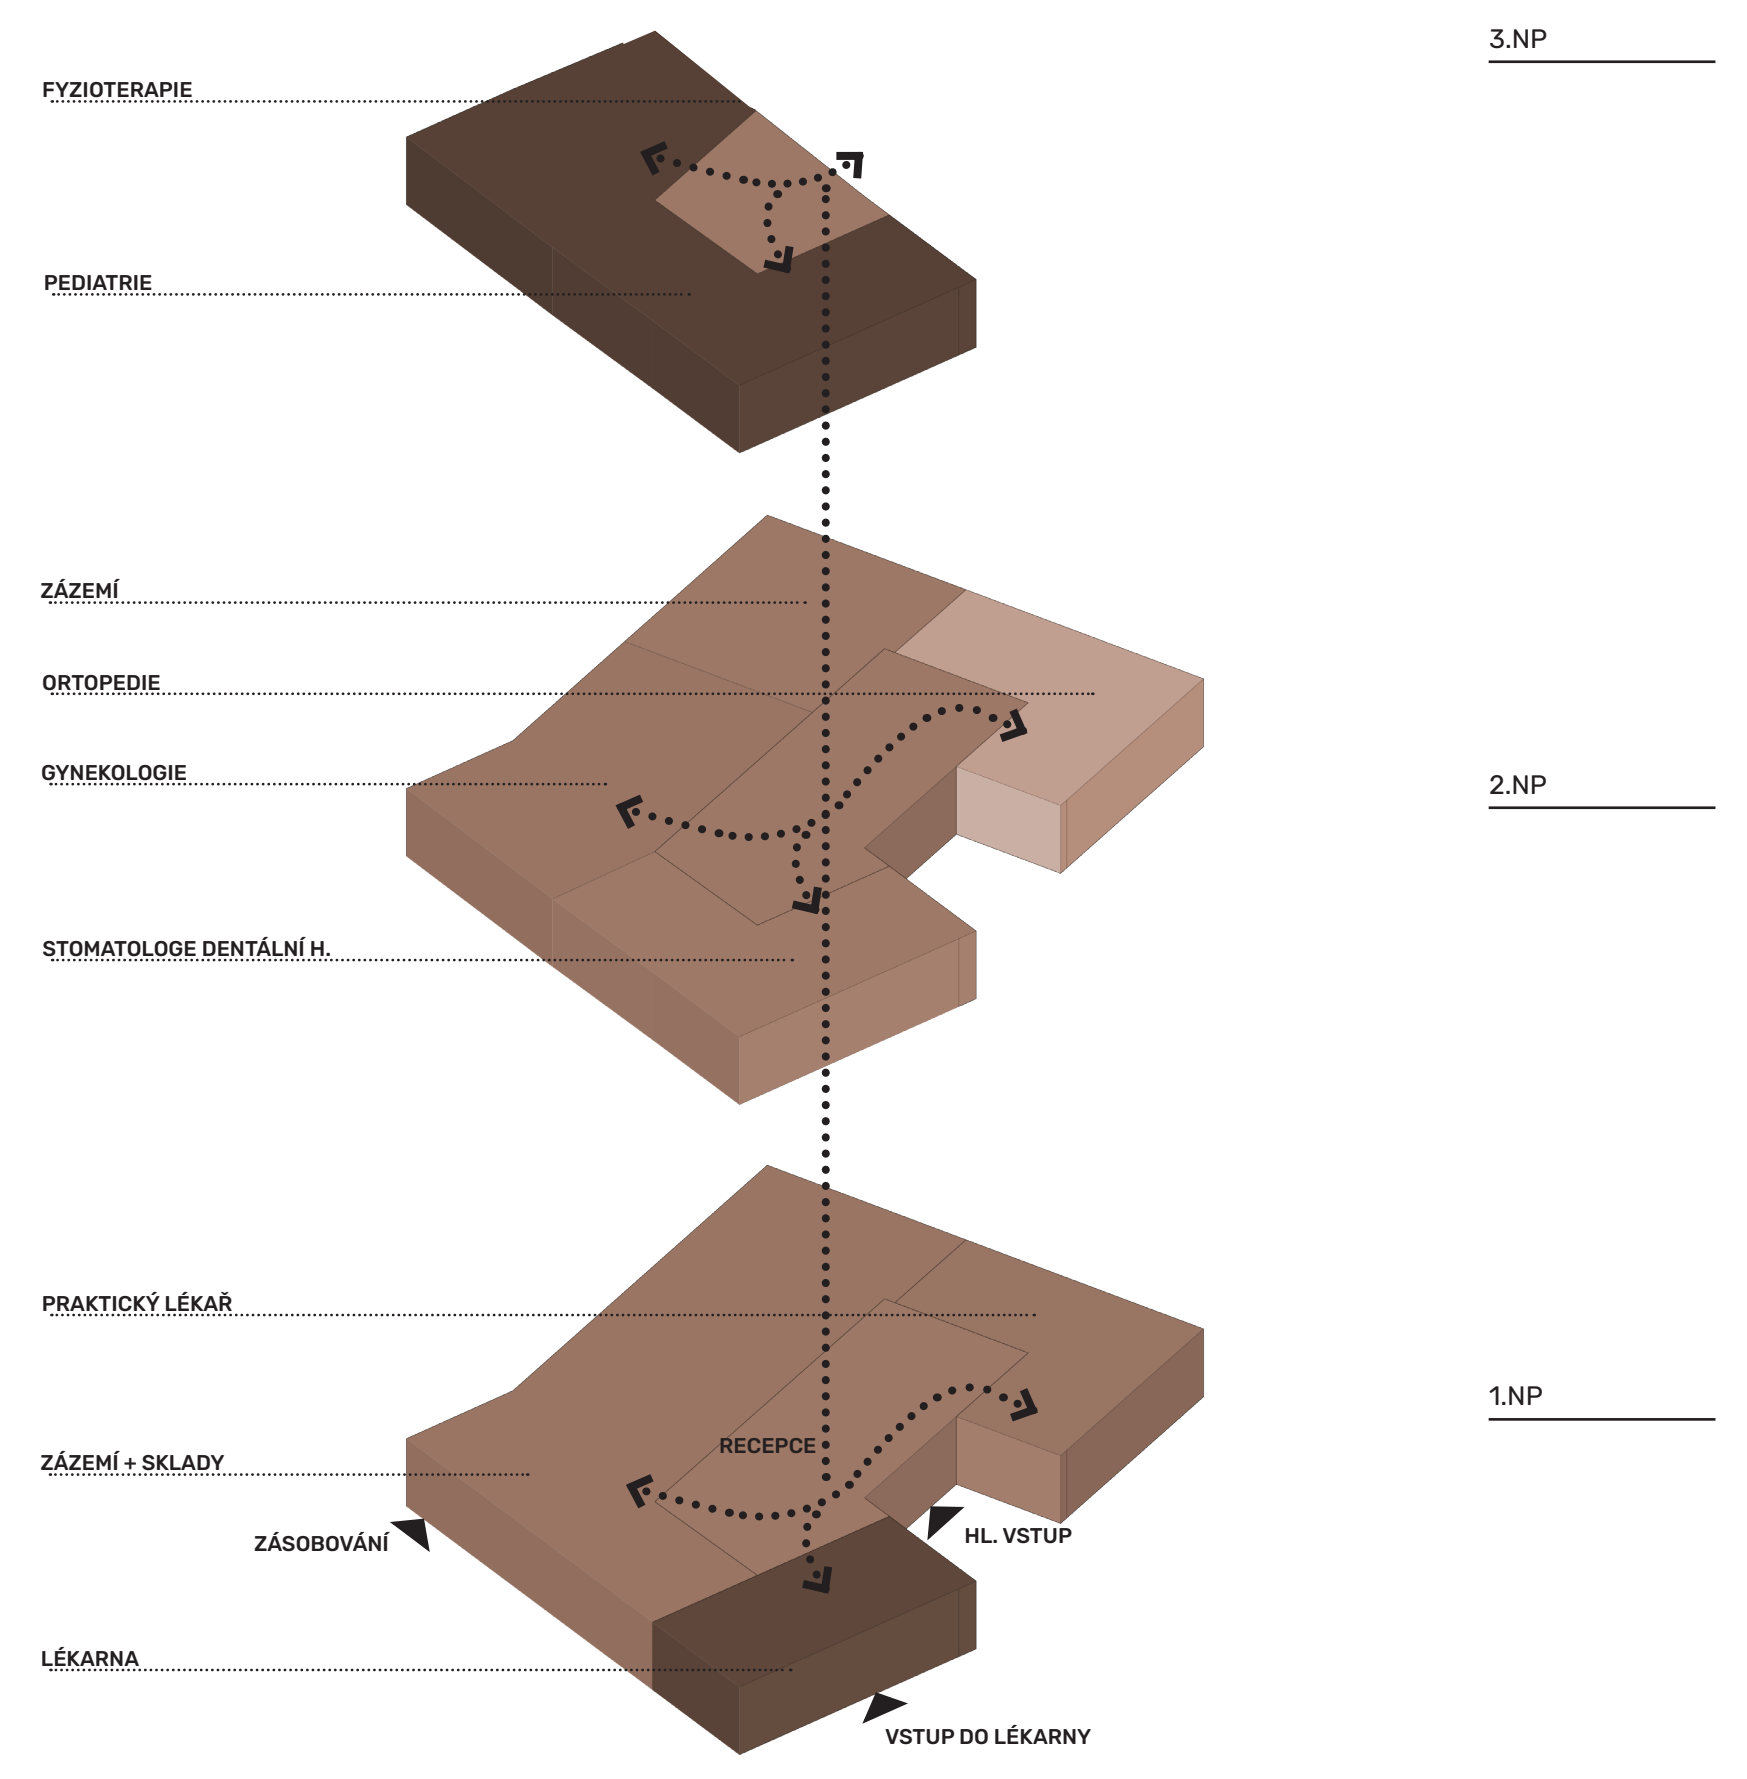

ČEKÁRNA PEDIATRIE