




PŮDORYS PŘÍZEMÍ - m 1:100



LEGENDA MÍSTNOSTI PŘÍZEMÍ

SPOLEČNÉ PROSTORY		
1.01	vstupní hala	18,20 m <sup>2</sup>
1.02	schodiště	18,88 m <sup>2</sup>
1.03	chodba	20,88 m <sup>2</sup>
1.04	wc pro veřejnost	4,32 m <sup>2</sup>
1.05	wc pro veřejnost	3,53 m <sup>2</sup>
1.06	vyřah	4,80 m <sup>2</sup>
PEDIATR		
1.07	čekárna	18,20 m <sup>2</sup>
1.08	vyšetřovna	37,30 m <sup>2</sup>
PRAKTIČKÝ LÉKAŘ		
1.09	čekárna	18,88 m <sup>2</sup>
1.10	sesterna	18,88 m <sup>2</sup>
1.11	vyšetřovna	19,81 m <sup>2</sup>
1.12	sklad zdravotnického materiálu	15,48 m <sup>2</sup>
1.13	archiv zrtomopisu	4,32 m <sup>2</sup>
VÝDEJ LÉKŮ		
1.14	místnost pro výdej	37,30 m <sup>2</sup>
1.15	místnost pro přípravu a úpravu léků	19,81 m <sup>2</sup>
1.16	prostor pro uchování léků	18,88 m <sup>2</sup>
1.17	místnost pro příjem dodávek zásob	15,48 m <sup>2</sup>
1.18	umyjárna	4,32 m <sup>2</sup>
PROSTOR PRO PERSONÁL		
1.19	odpady	4,32 m <sup>2</sup>
1.20	sálková místnost	4,32 m <sup>2</sup>
1.21	wc pro zaměstnance / sprcha	4,32 m <sup>2</sup>


PŮDORYS PATRA - m 1:100

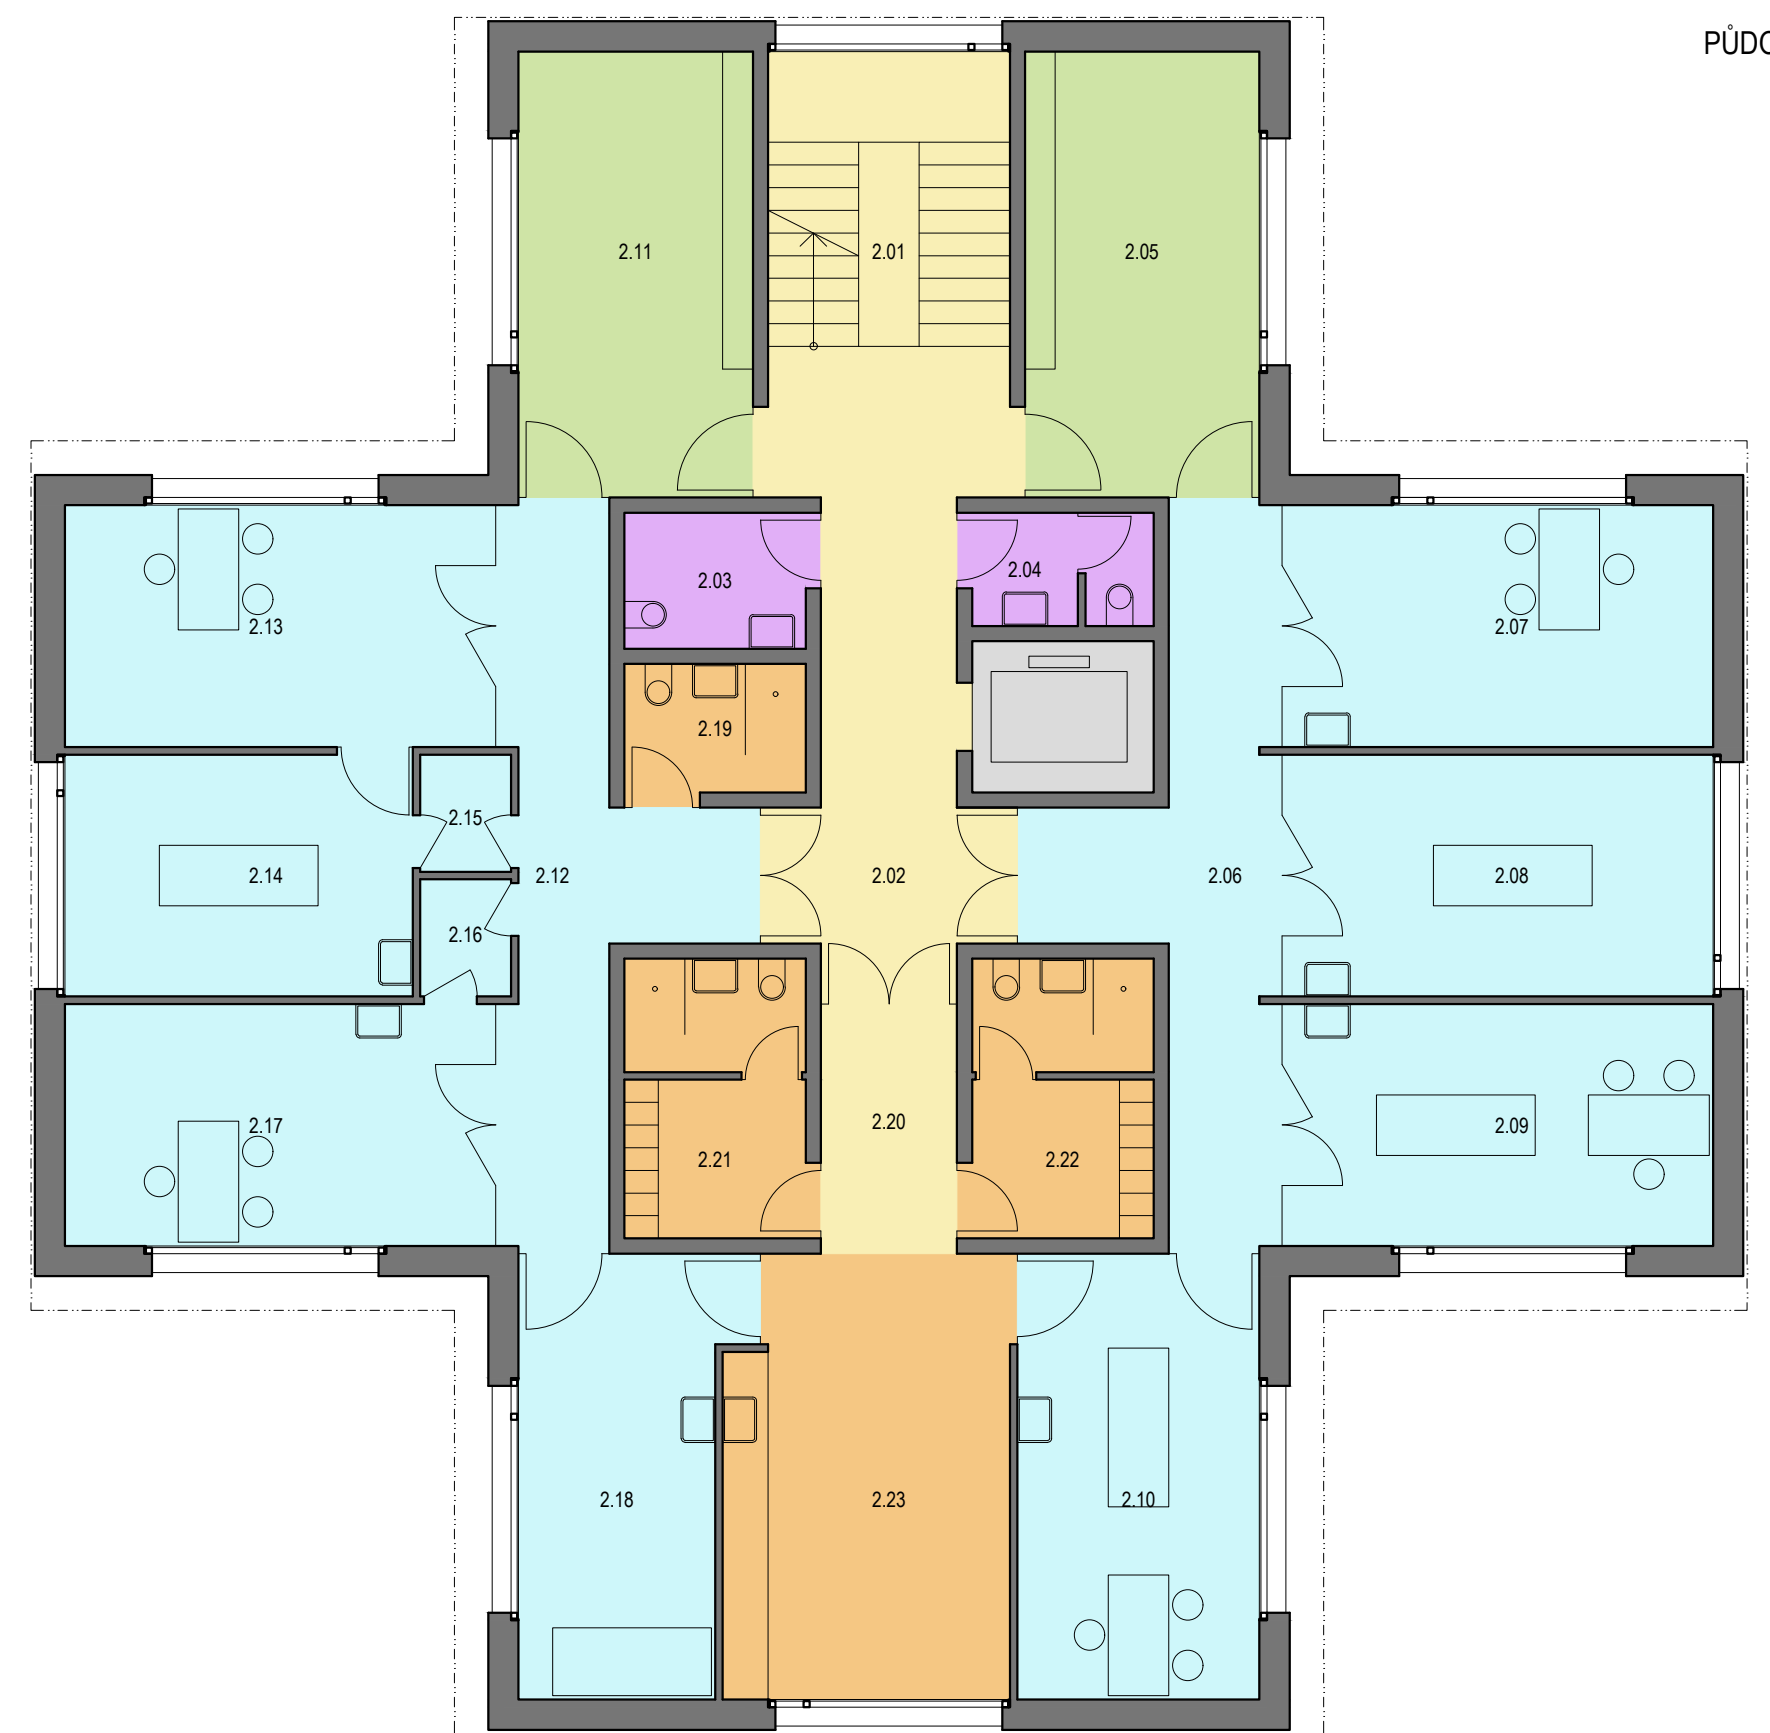

LEGENDA MÍSTNOSTI PATRA

SPOLEČNÉ PROSTORY		
2.01	schodiště	18,88 m <sup>2</sup>
2.02	chodba	14,84 m <sup>2</sup>
2.03	wc pro veřejnost	4,32 m <sup>2</sup>
2.04	wc pro veřejnost	3,53 m <sup>2</sup>
ORTOPÉDIÉ		
2.05	čekárna	18,20 m <sup>2</sup>
2.06	chodba	18,24 m <sup>2</sup>
2.07	sesterna	18,24 m <sup>2</sup>
2.08	základová vyšetřovna (základová)	14,72 m <sup>2</sup>
2.09	vyšetřovna	18,24 m <sup>2</sup>
2.10	vyšetřovna	18,88 m <sup>2</sup>
GYNEKOLOGIE		
2.11	čekárna	18,20 m <sup>2</sup>
2.12	chodba	17,28 m <sup>2</sup>
2.13	sesterna	18,24 m <sup>2</sup>
2.14	základová vyšetřovna	14,72 m <sup>2</sup>
2.15	kabina 1	1,96 m <sup>2</sup>
2.16	kabina 2	1,96 m <sup>2</sup>
2.17	vyšetřovna	18,24 m <sup>2</sup>
2.18	inspekční pokoj	16,18 m <sup>2</sup>
2.19	wc pro pacienty / sprcha	4,68 m <sup>2</sup>
PROSTOR PRO PERSONÁL		
2.20	chodba	5,58 m <sup>2</sup>
2.21	sálka ženy	8,72 m <sup>2</sup>
2.22	sálka mužů	8,72 m <sup>2</sup>
2.23	deník místnost	21,64 m <sup>2</sup>


PŮDORYS PODKROVÍ - m 1:100

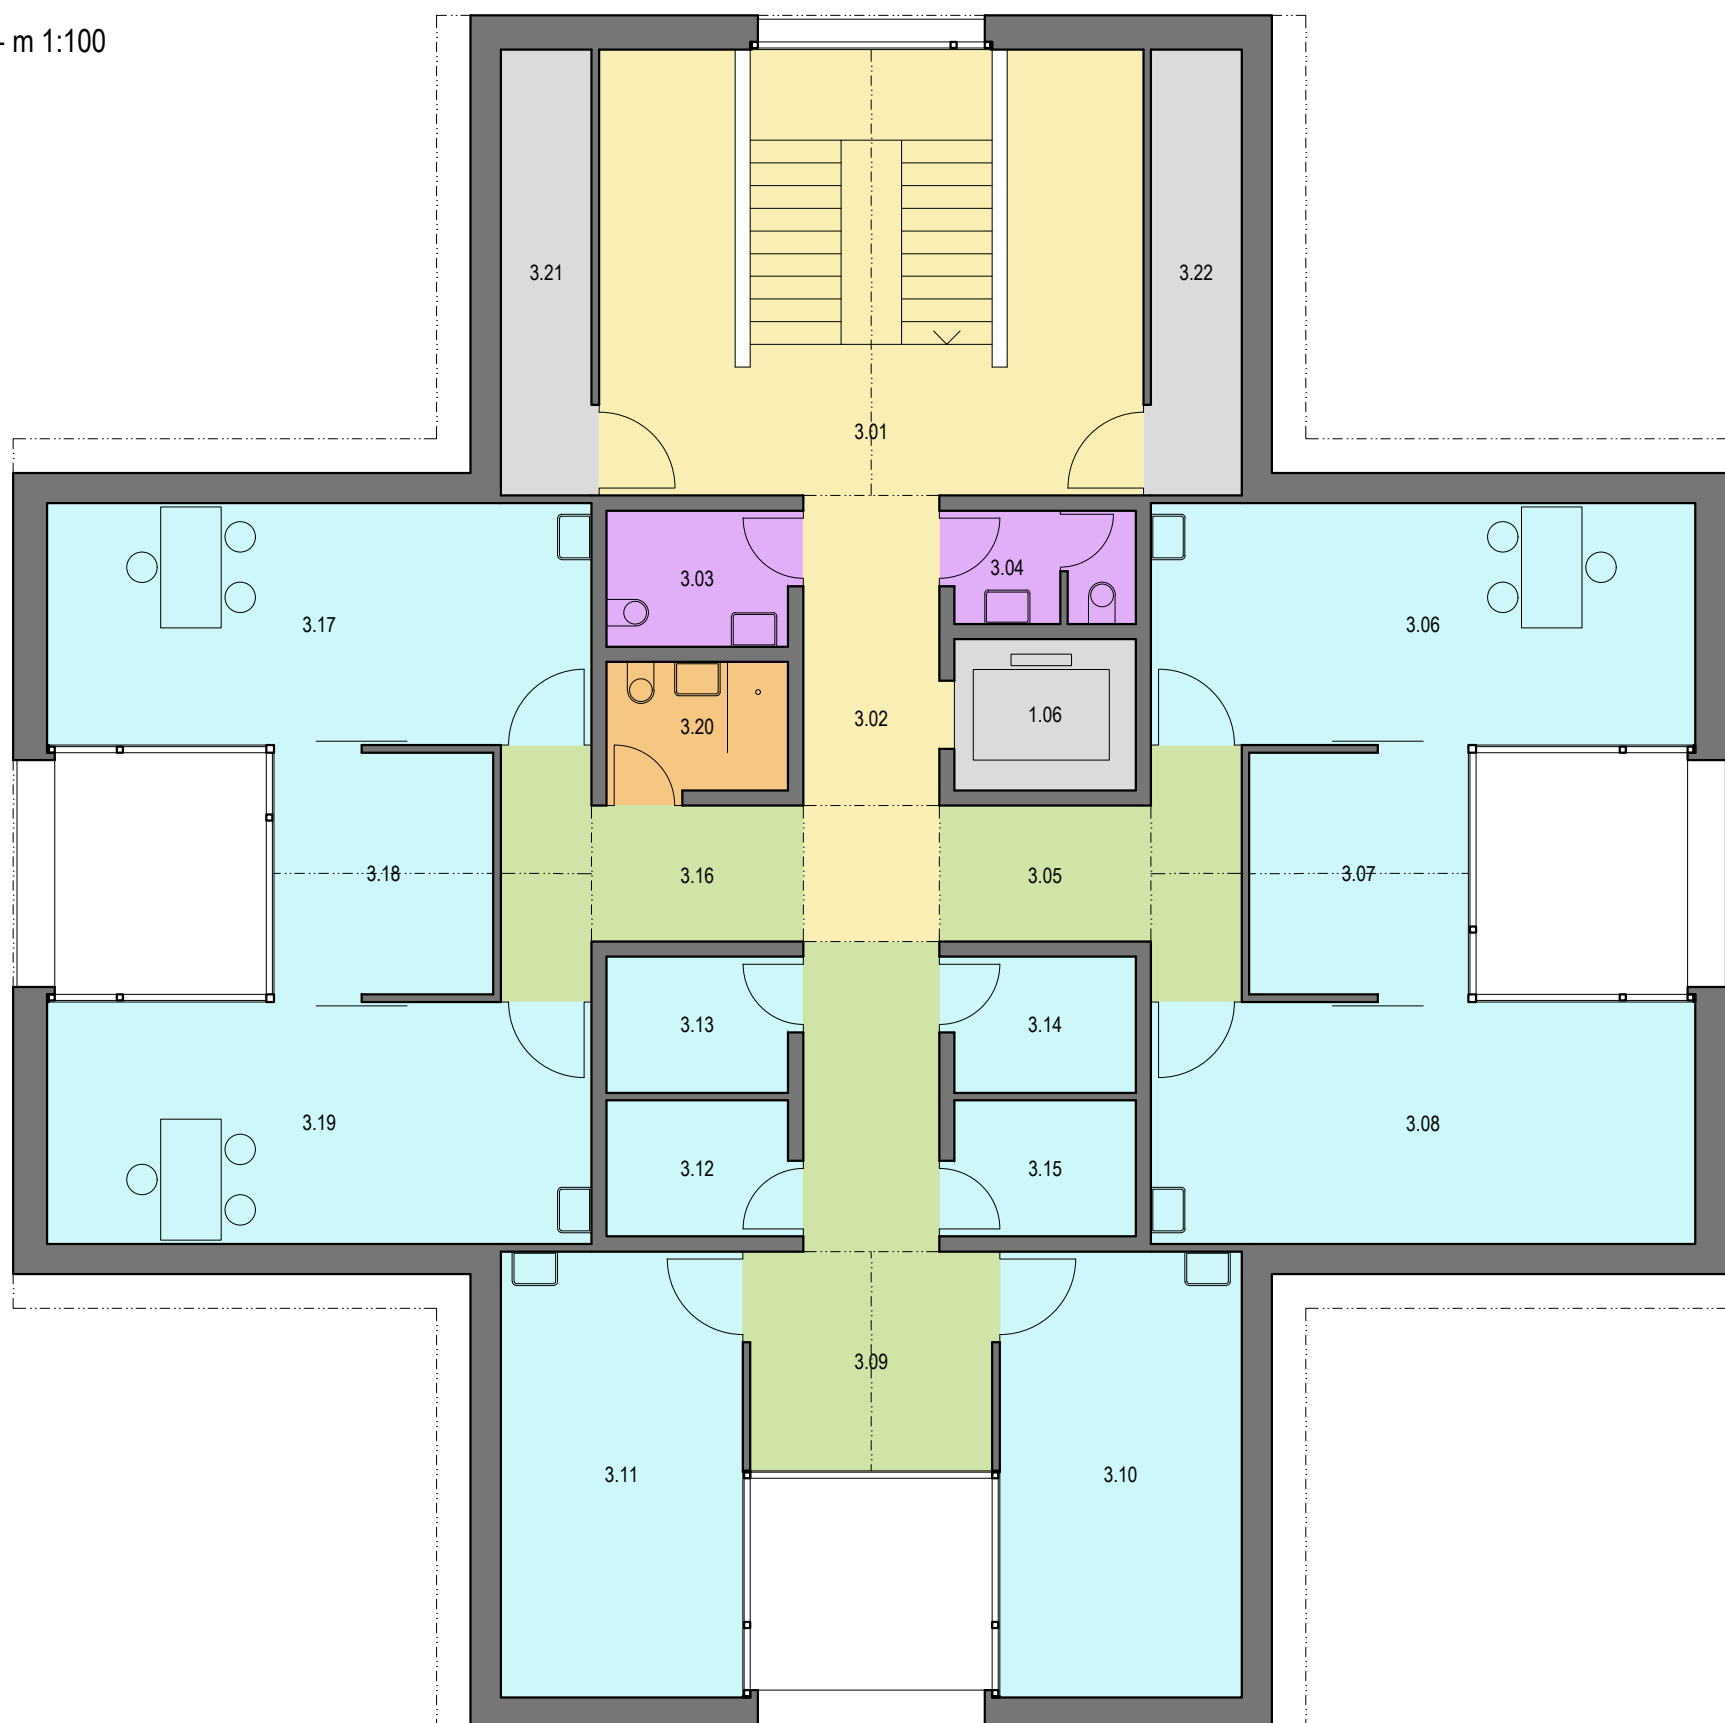


LEGENDA MÍSTNOSTI PODKROVÍ

SPOLEČNÉ PROSTORY		
3.01	hala	27,36 m <sup>2</sup>
3.02	chodba	19,62 m <sup>2</sup>
3.03	wc pro veřejnost	4,32 m <sup>2</sup>
3.04	wc pro veřejnost	3,53 m <sup>2</sup>
FYZIOTERAPIE		
3.05	čekárna	8,88 m <sup>2</sup>
3.06	vyšetřovna	23,04 m <sup>2</sup>
3.07	sklad / sálka	9,28 m <sup>2</sup>
3.08	chodba	23,04 m <sup>2</sup>
STOMATOLOGIE A DENTÁLNÍ HYGIENA		
3.09	čekárna	16,66 m <sup>2</sup>
3.10	vyšetřovna stomatologie	18,88 m <sup>2</sup>
3.11	vyšetřovna dentální hygieny	18,88 m <sup>2</sup>
3.12	technická místnost	4,32 m <sup>2</sup>
3.13	skladovací místnost	4,32 m <sup>2</sup>
3.14	RTG	4,32 m <sup>2</sup>
3.15	sterilizační místnost	4,32 m <sup>2</sup>
REZERVA		
3.16	čekárna	8,88 m <sup>2</sup>
3.17	sesterna	23,04 m <sup>2</sup>
3.18	vyšetřovna	9,28 m <sup>2</sup>
3.19	vyšetřovna	23,04 m <sup>2</sup>
PROSTOR PRO PERSONÁL		
3.20	wc	5,58 m <sup>2</sup>
3.21	sklad	7,08 m <sup>2</sup>
3.22	sklad	7,08 m <sup>2</sup>
LEGENDA MÍSTNOSTI PŮDA		
3.23	technické zázemí	42,88 m <sup>2</sup>

PŘÍČNÝ REZOPHLED - m 1:100

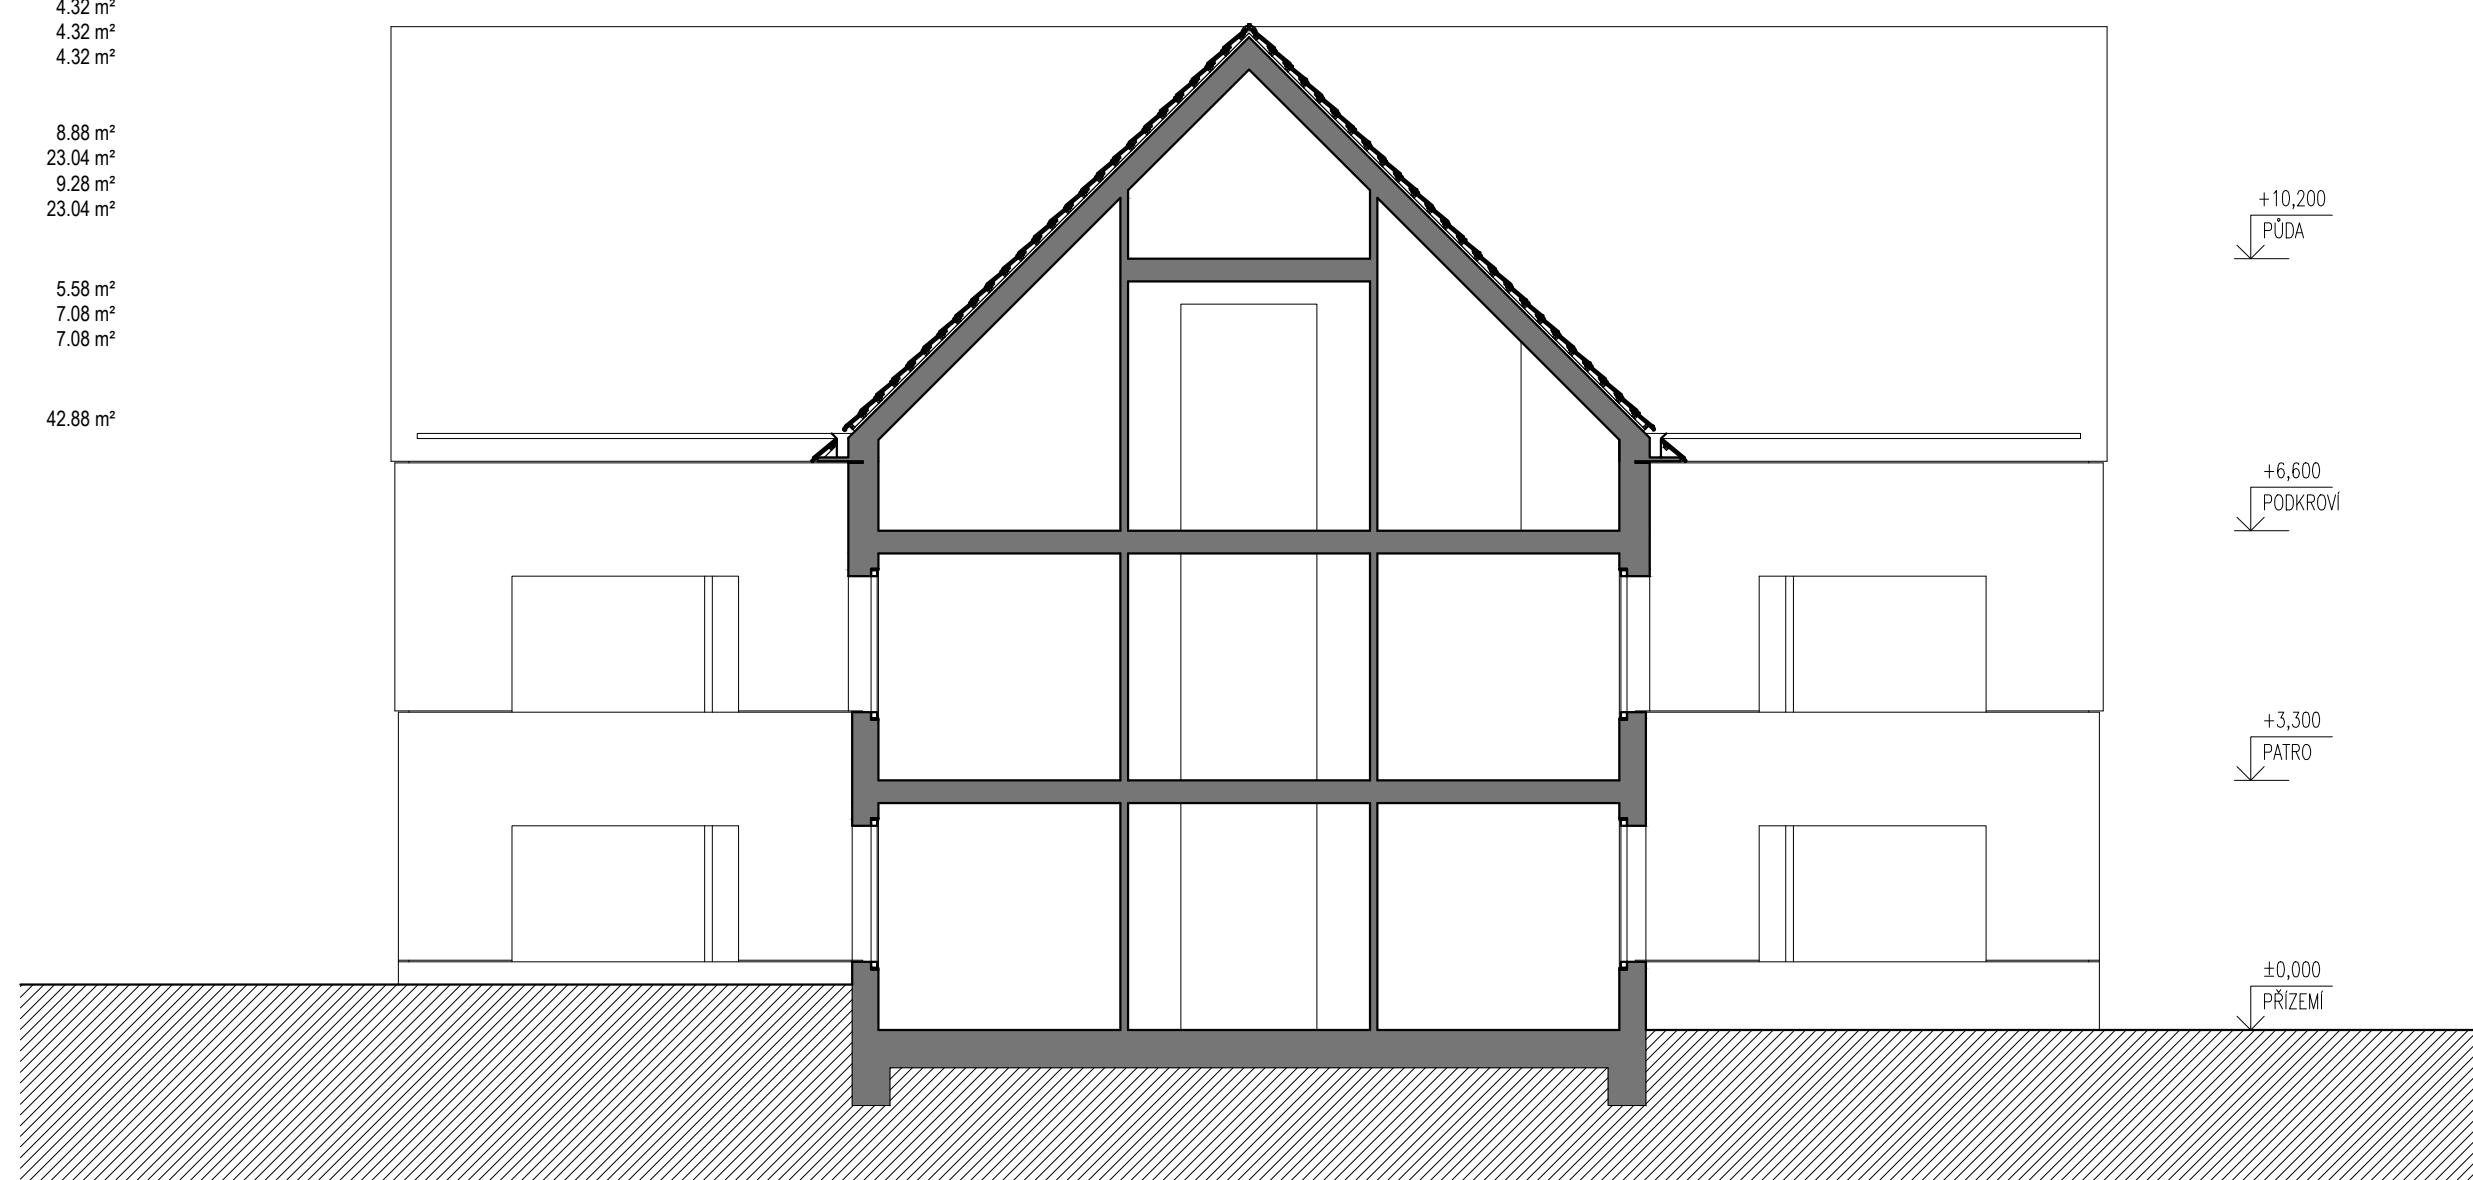

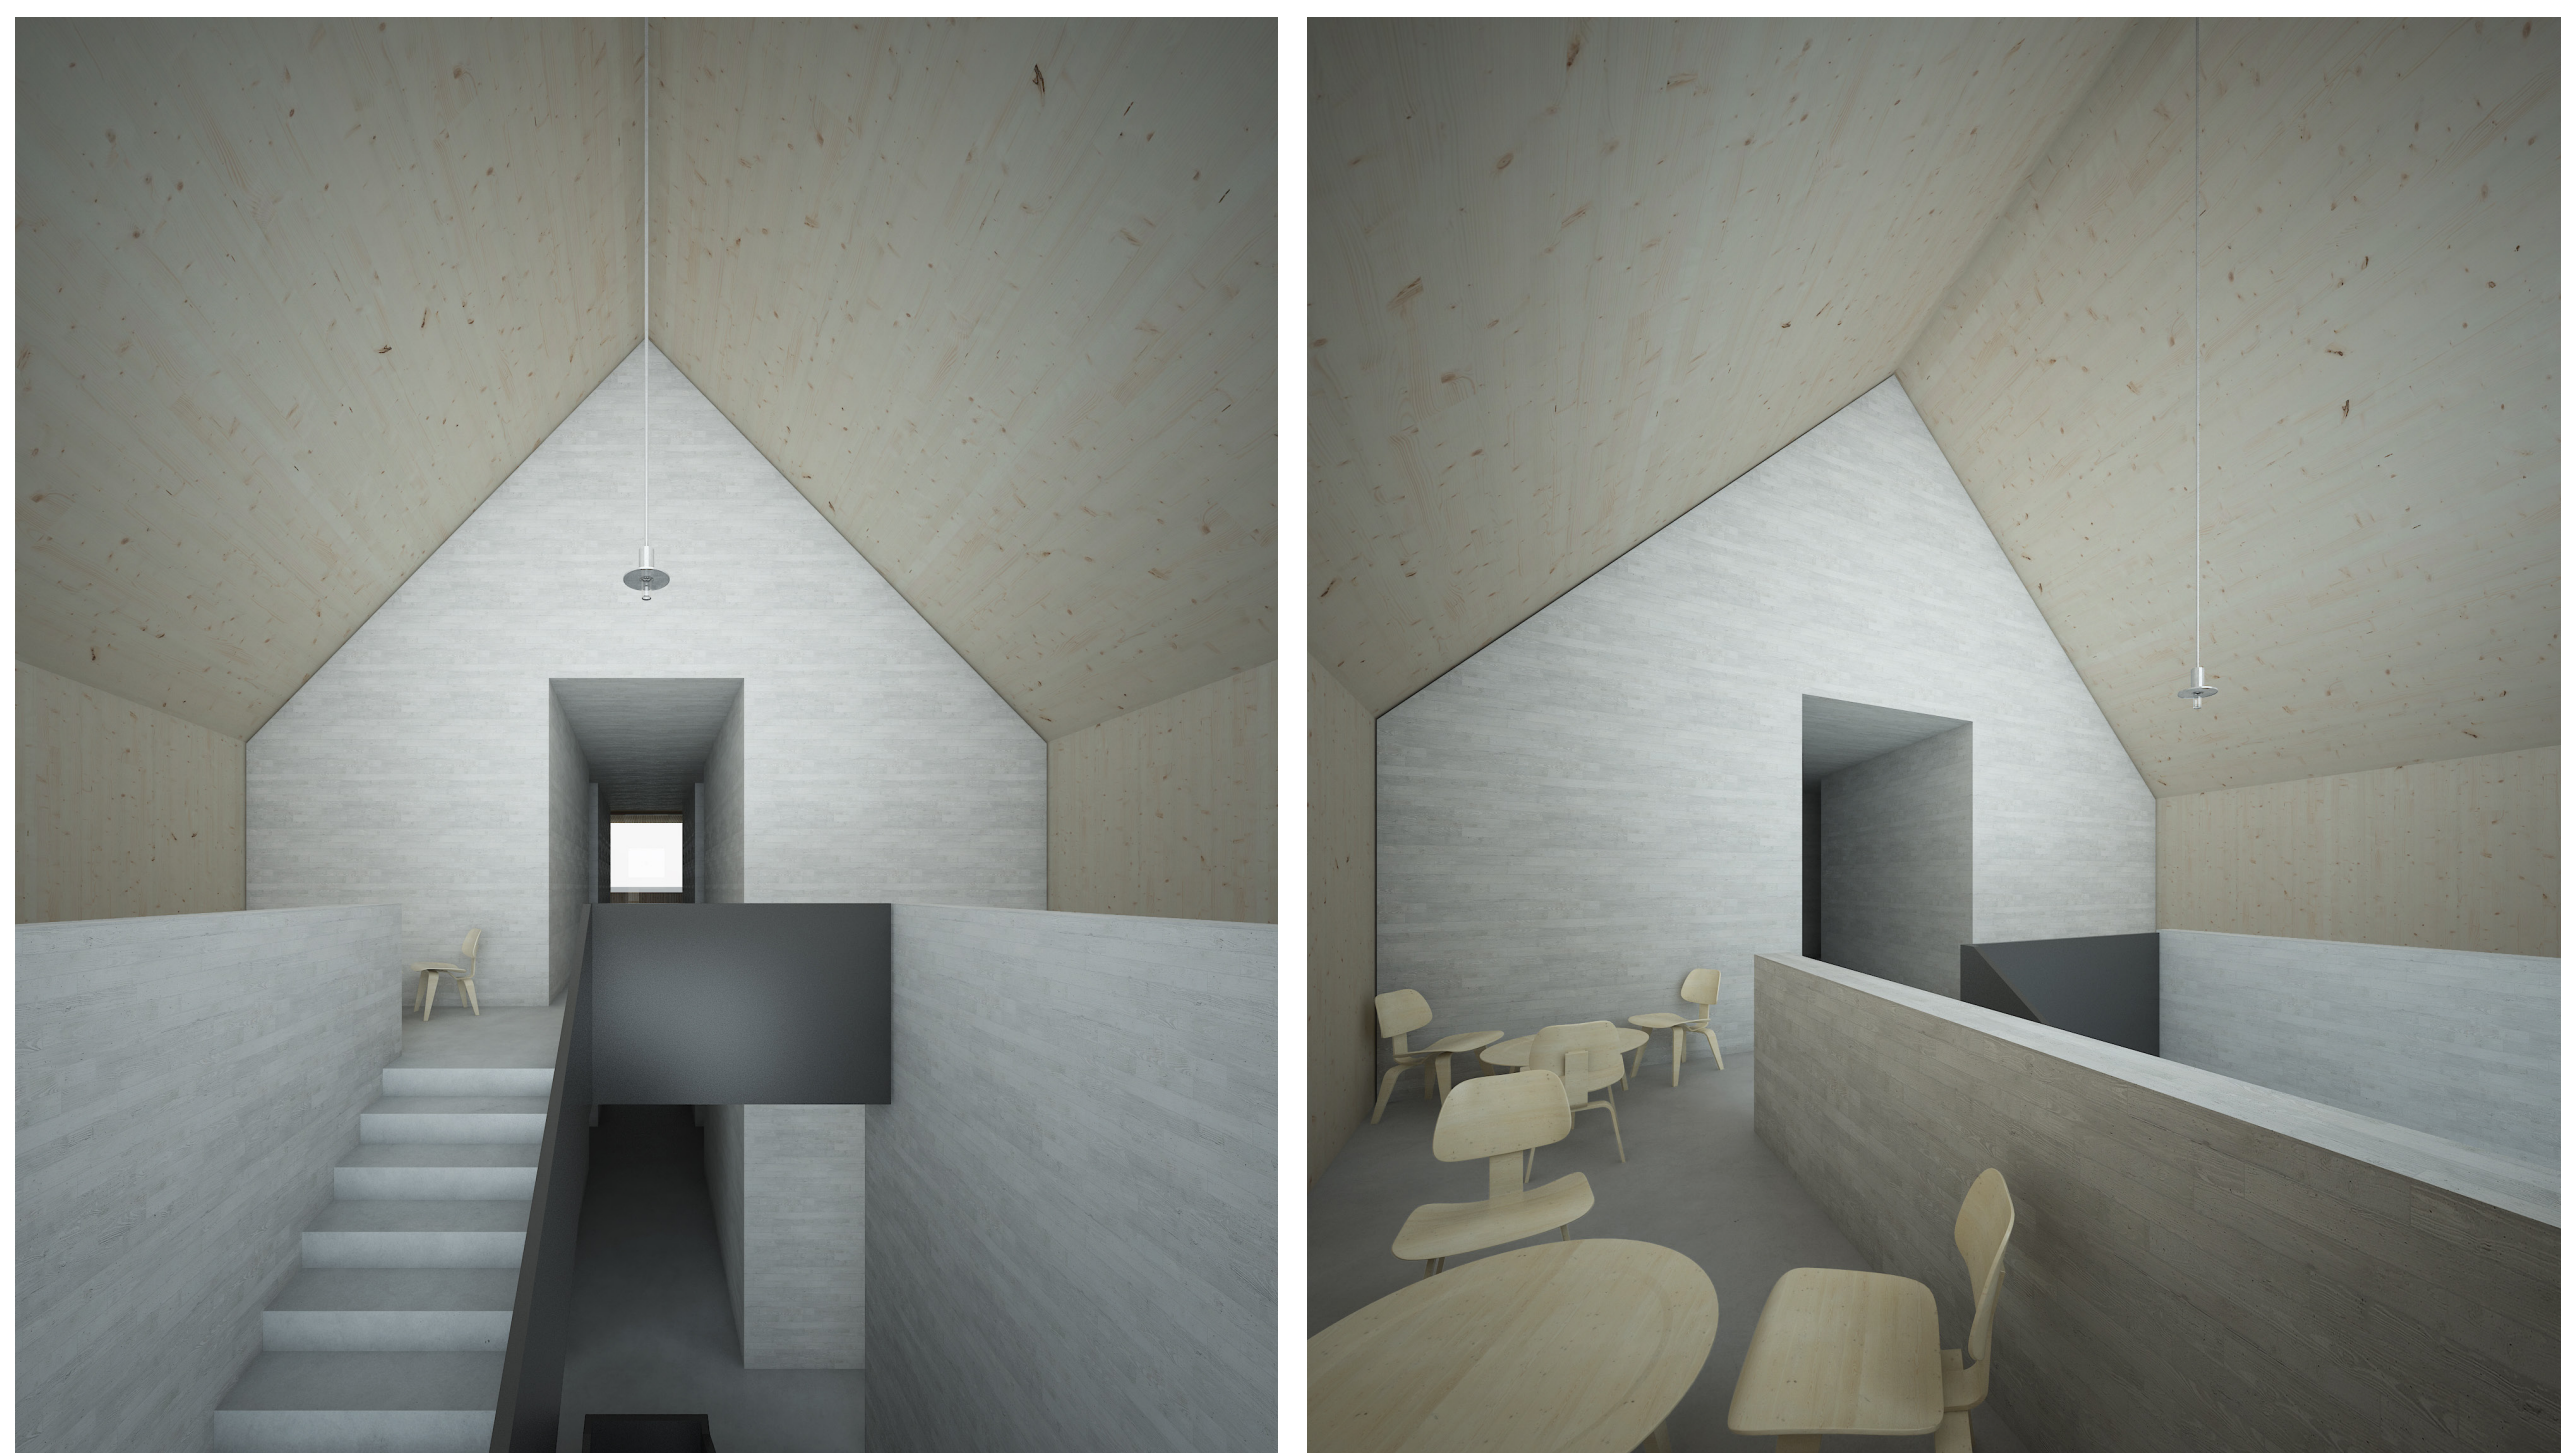

POHLED VÝCHODNÍ - m 1:100



POHLED JIŽNÍ - m 1:100




POHLED ZÁPADNÍ - m 1:100



POHLED SEVERNÍ - m 1:100



ŘEZ PODELNÝ - m 1:100

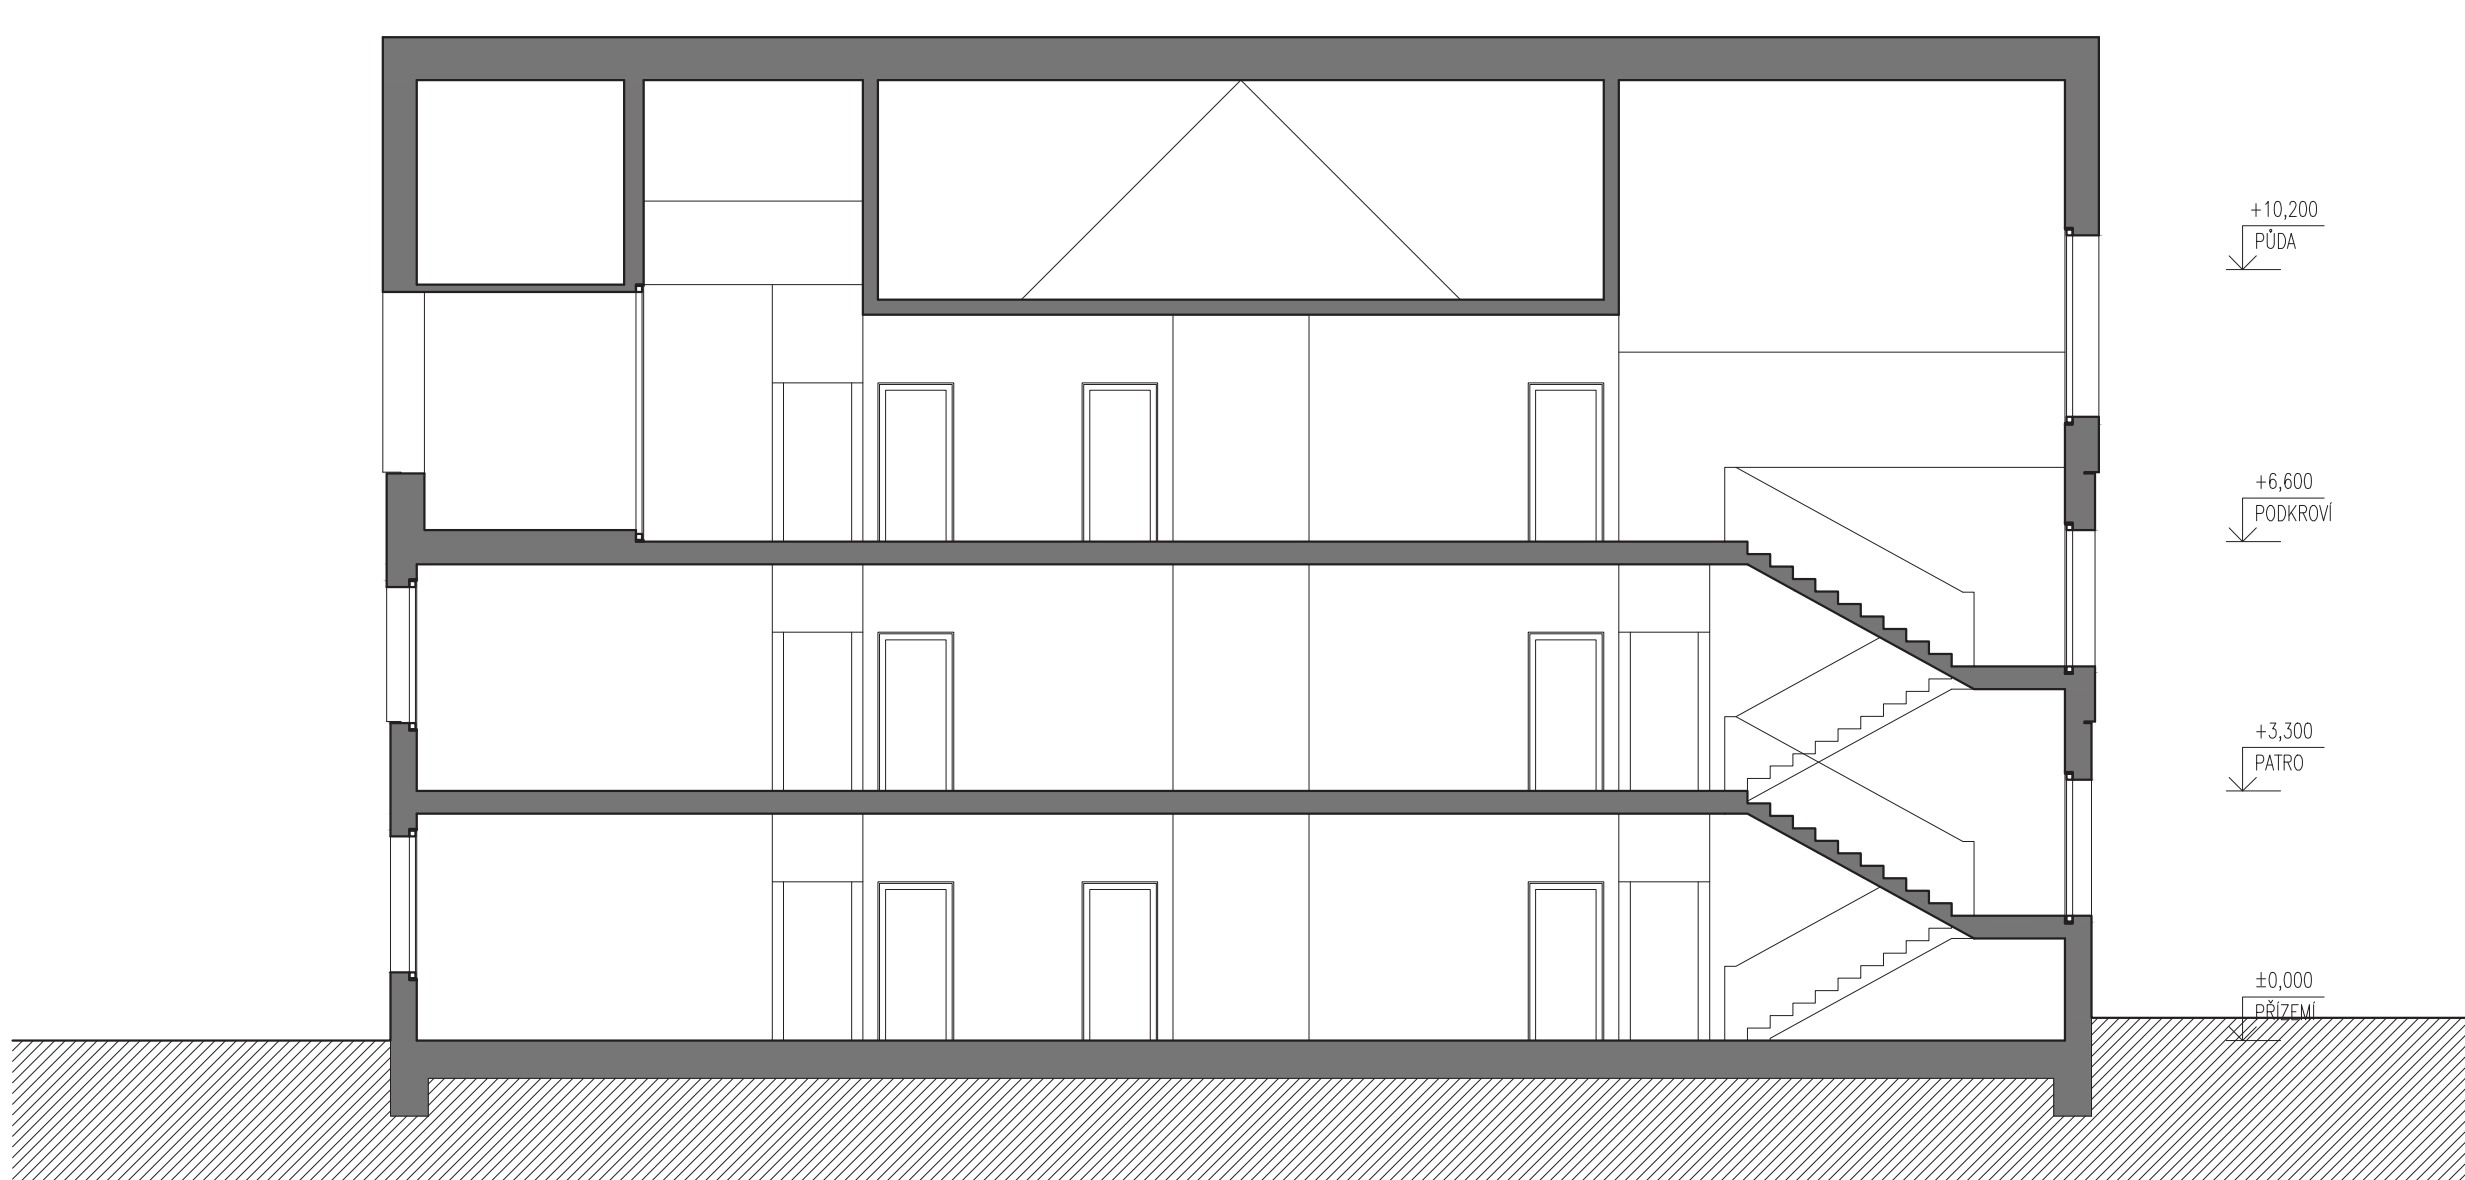

ŘEZ PŘÍČNÝ - m 1:100

